

# ΑΠΟΤΥΠΩΣΗ ΖΑΠΠΕΙΟΥ ΣΧΟΛΕΙΟΥ ΚΩΝΣΤΑΝΤΙΝΟΥΠΟΛΗΣ

## ΟΜΑΔΑ ΜΕΛΕΤΗΣ

**Δημητριάδη Δέσποινα**, Αρχιτέκτων Ε.Μ.Π.

**Κελέκη Μαρία**, Σπουδάστρια Αρχιτεκτονικής Σχολής Ε.Μ.Π.

**Λάζαρη Ευγενία**, Σπουδάστρια Αρχιτεκτονικής Σχολής Ε.Μ.Π.

**Παπαευαγγέλου Ασπασία-Δανάη**, Σπουδάστρια Αρχιτεκτονικής Σχολής Ε.Μ.Π.


**Πετρολέκα Μαγδαληνή**, Σπουδάστρια Αρχιτεκτονικής Σχολής Ε.Μ.Π.

**Χατζοπούλου Αικατερίνη**, Σπουδάστρια Αρχιτεκτονικής Σχολής Ε.Μ.Π.


## ΣΥΜΒΟΥΛΟΣ

**Κώστας Α. Καραδήμας**, Αρχιτέκτων, Αναπληρωτής Καθηγητής Ε.Μ.Π.


ΚΑΤΟΨΕΙΣ

 


# Κάτοψη Υπογείου

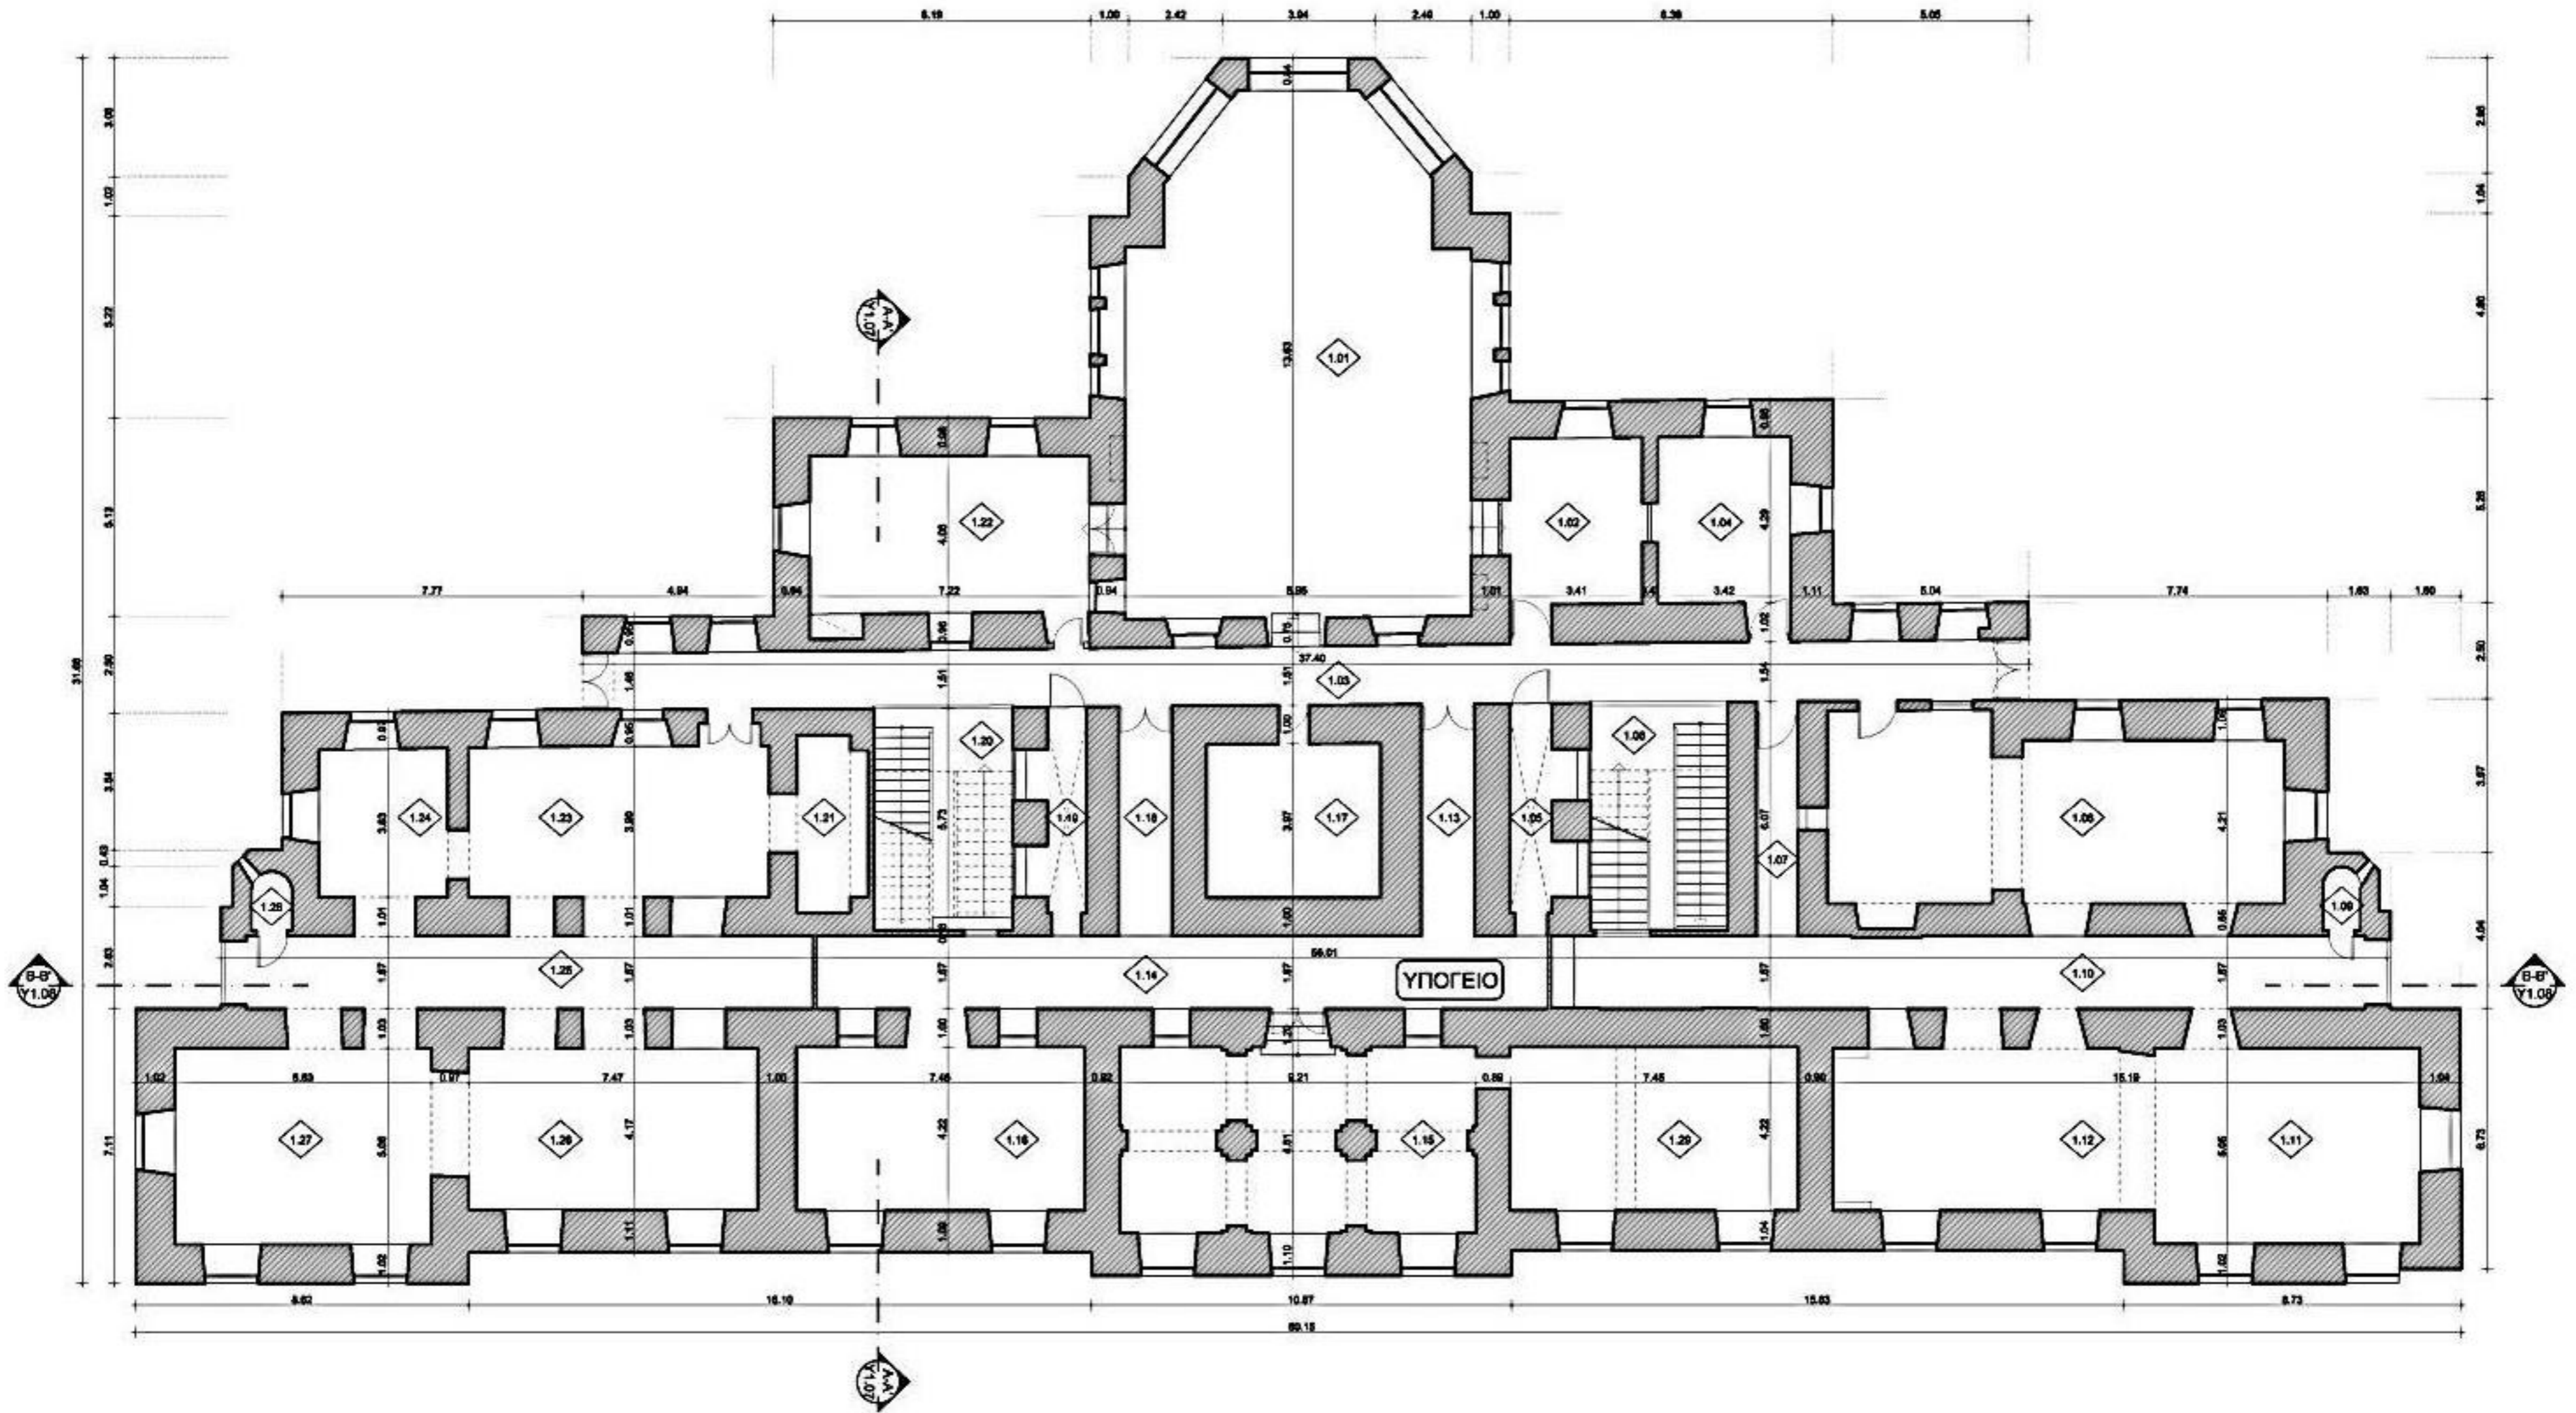


# Κάτοψη Ισογείου

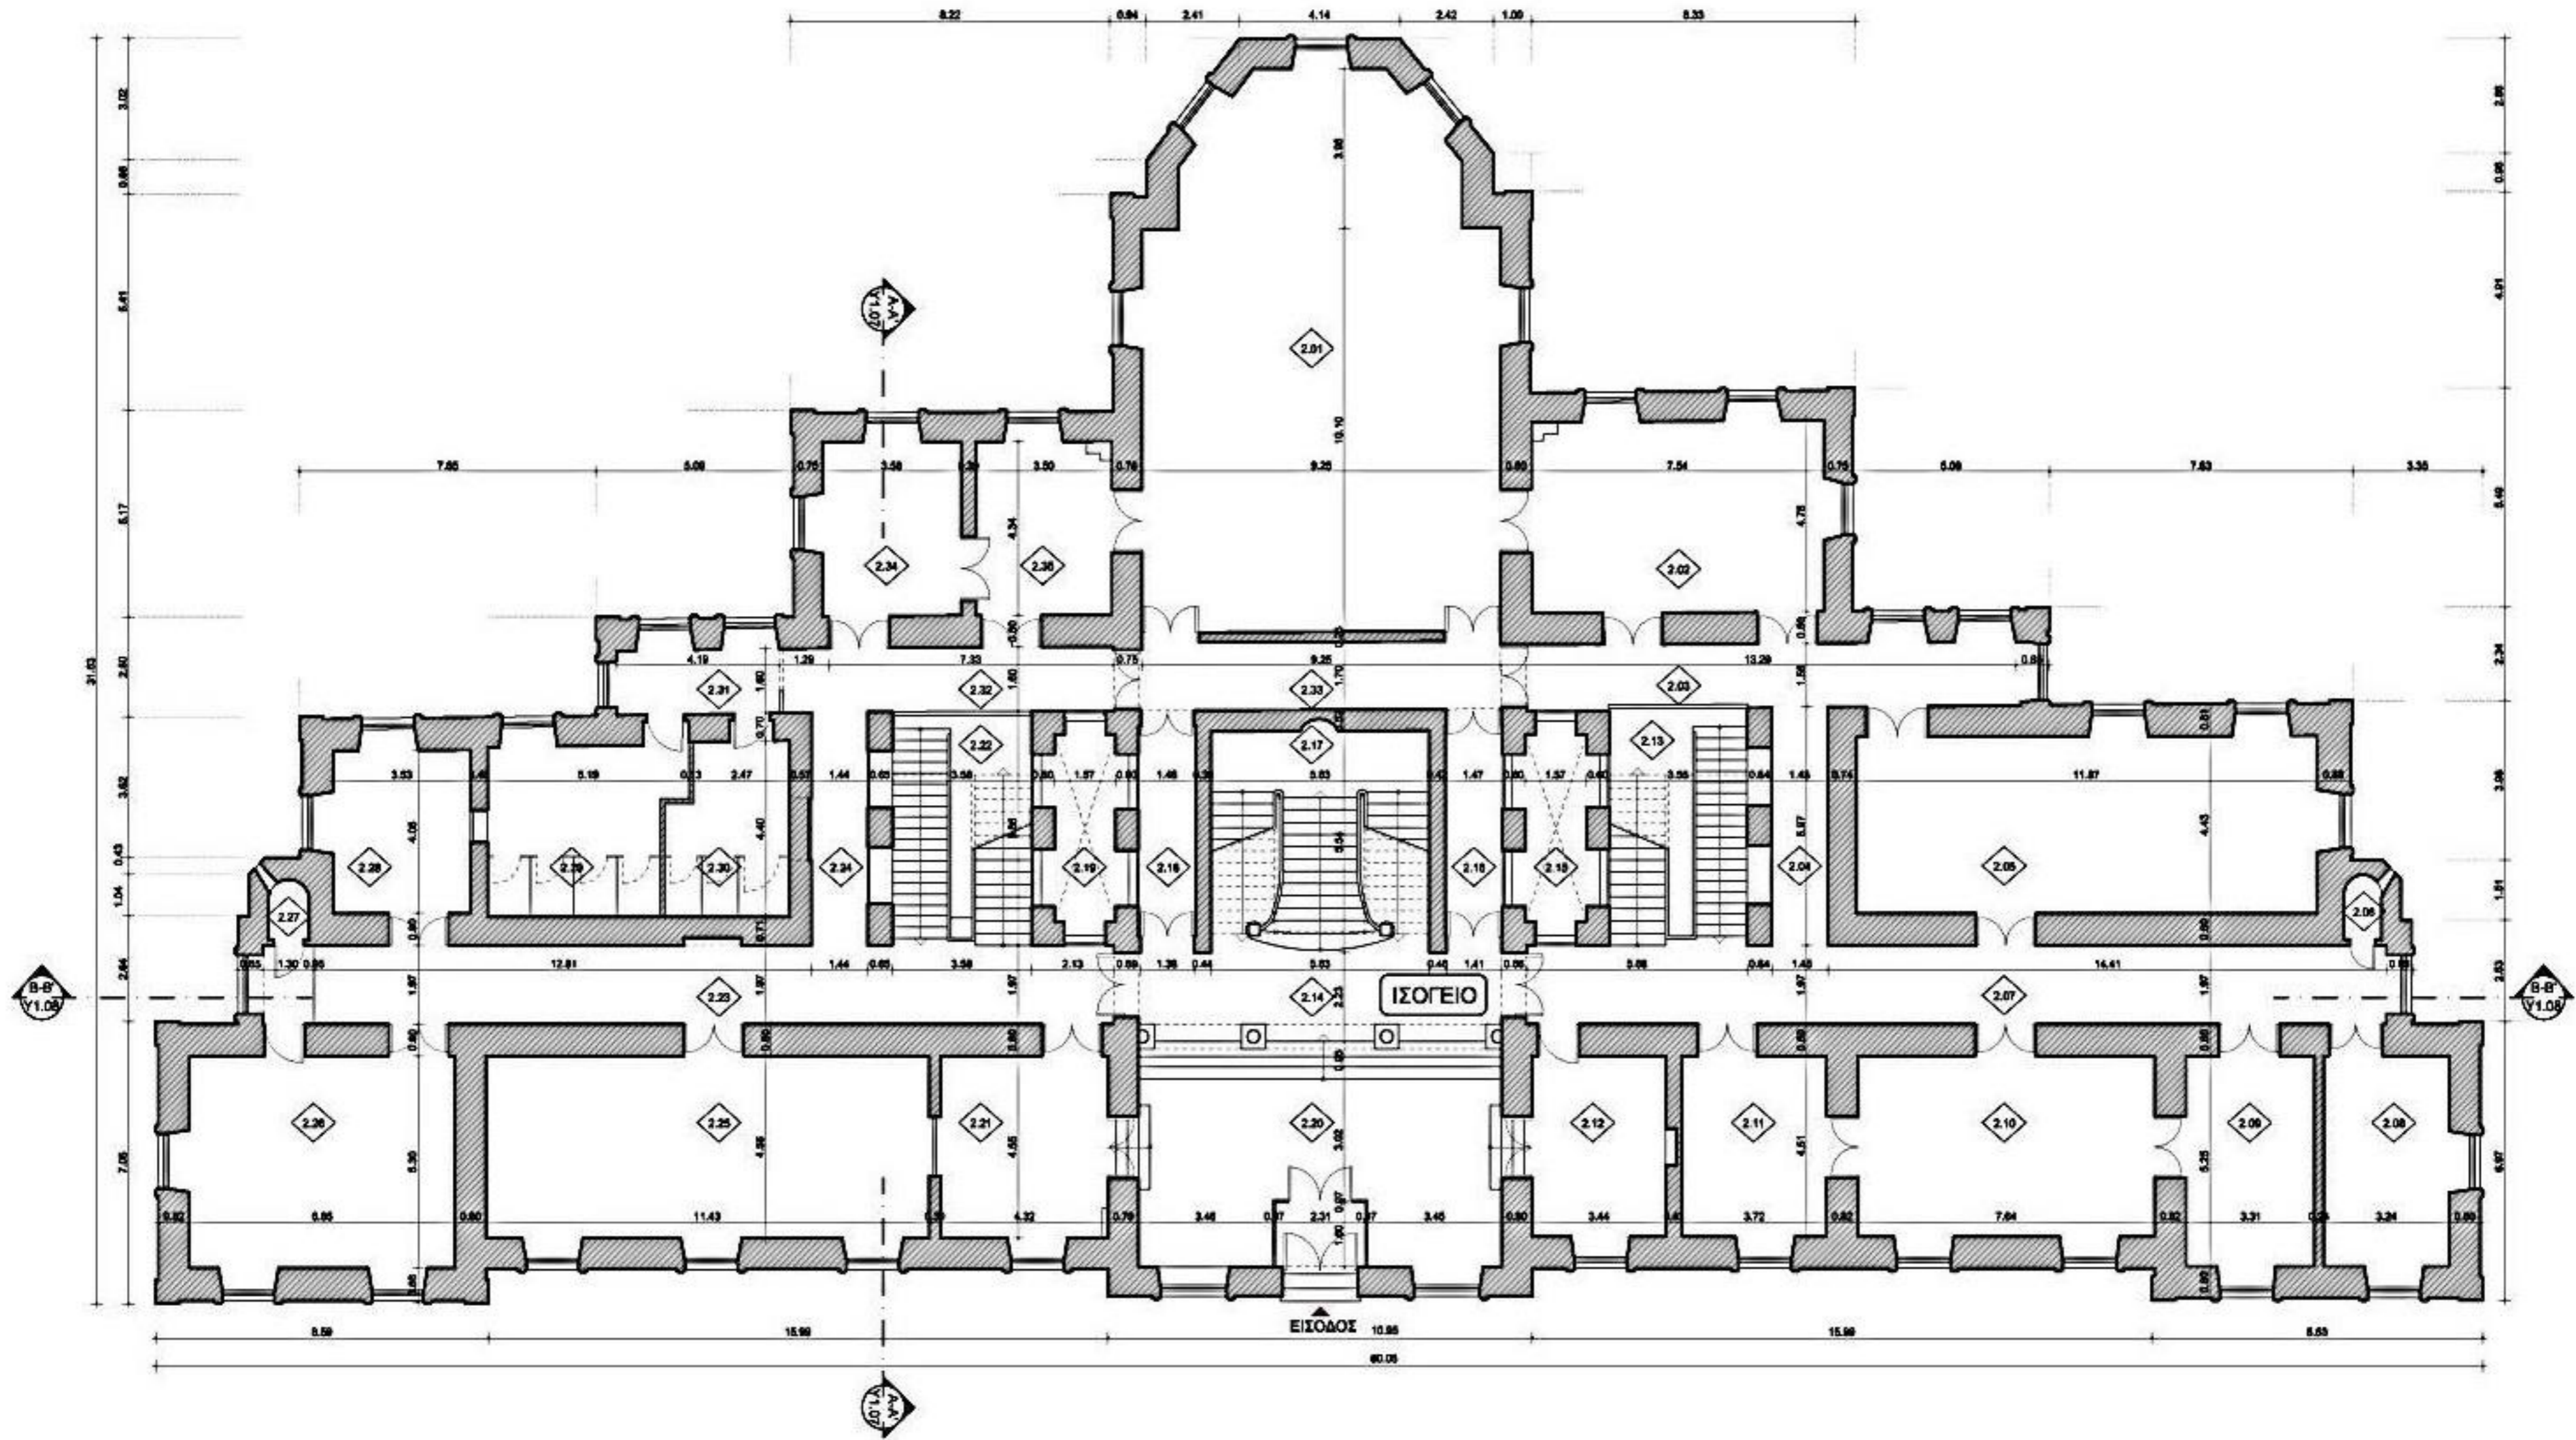


# Κάτοψη Α' Ορόφου

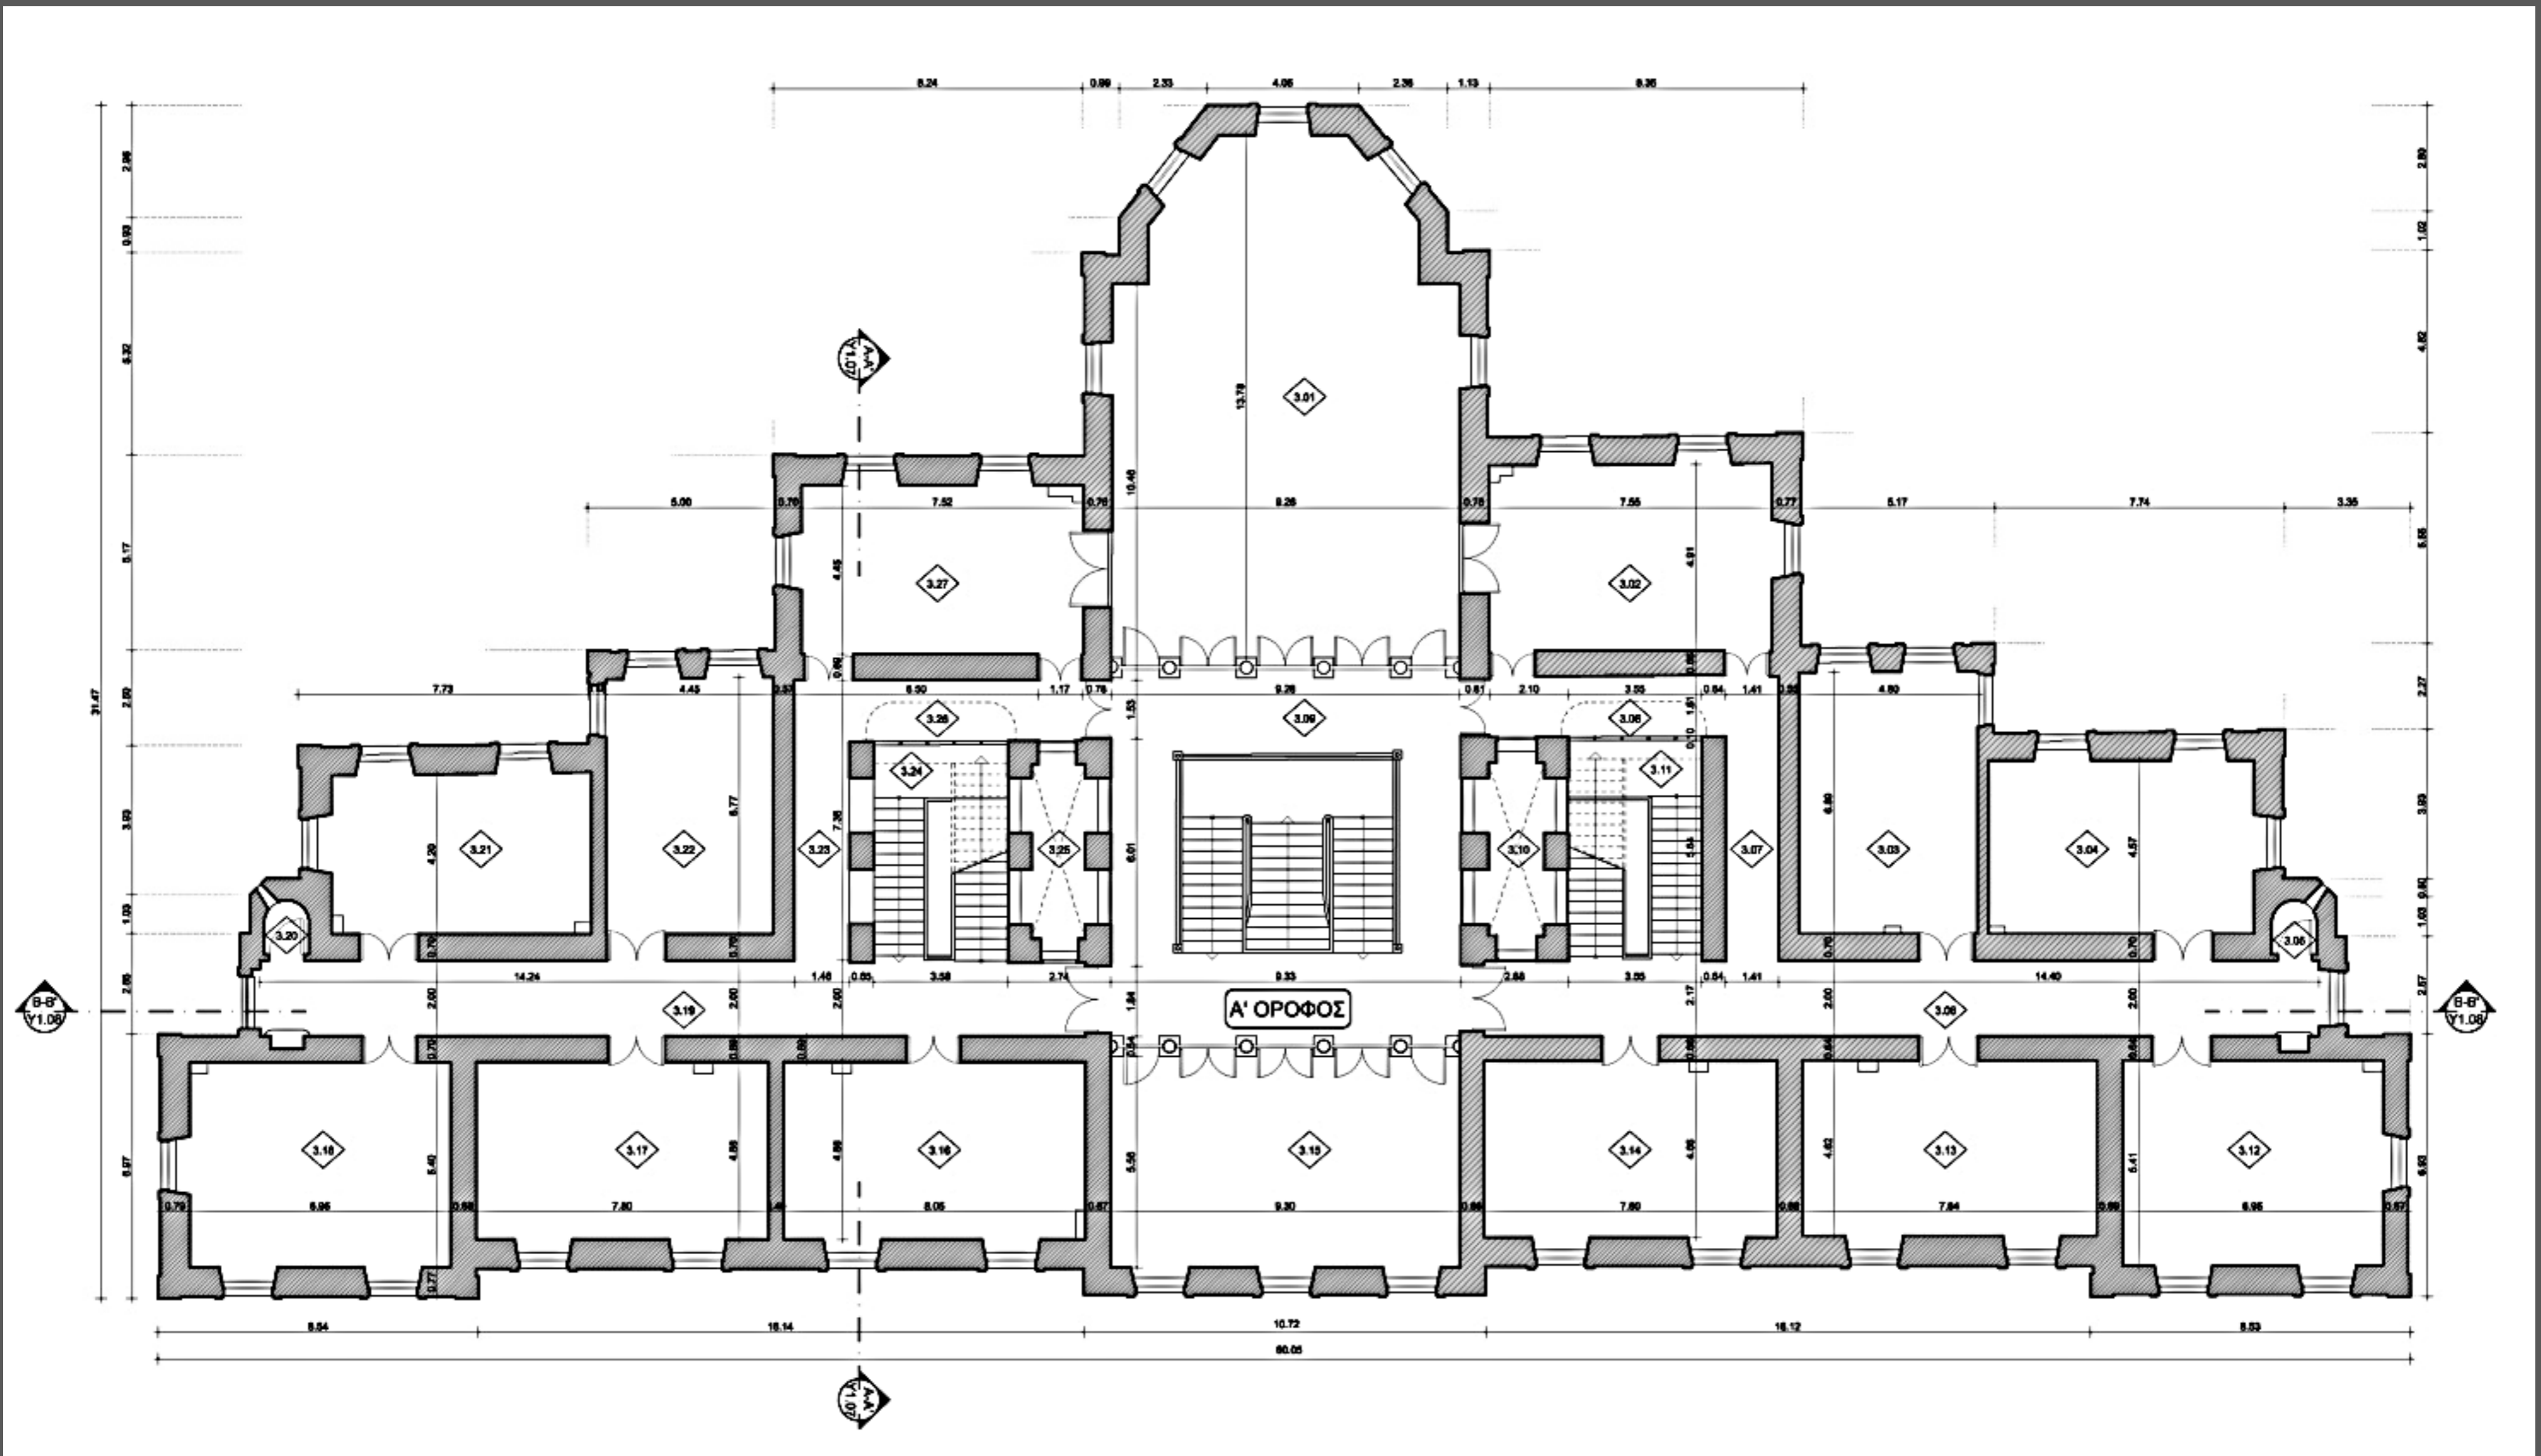


# Κάτοψη Β' Ορόφου

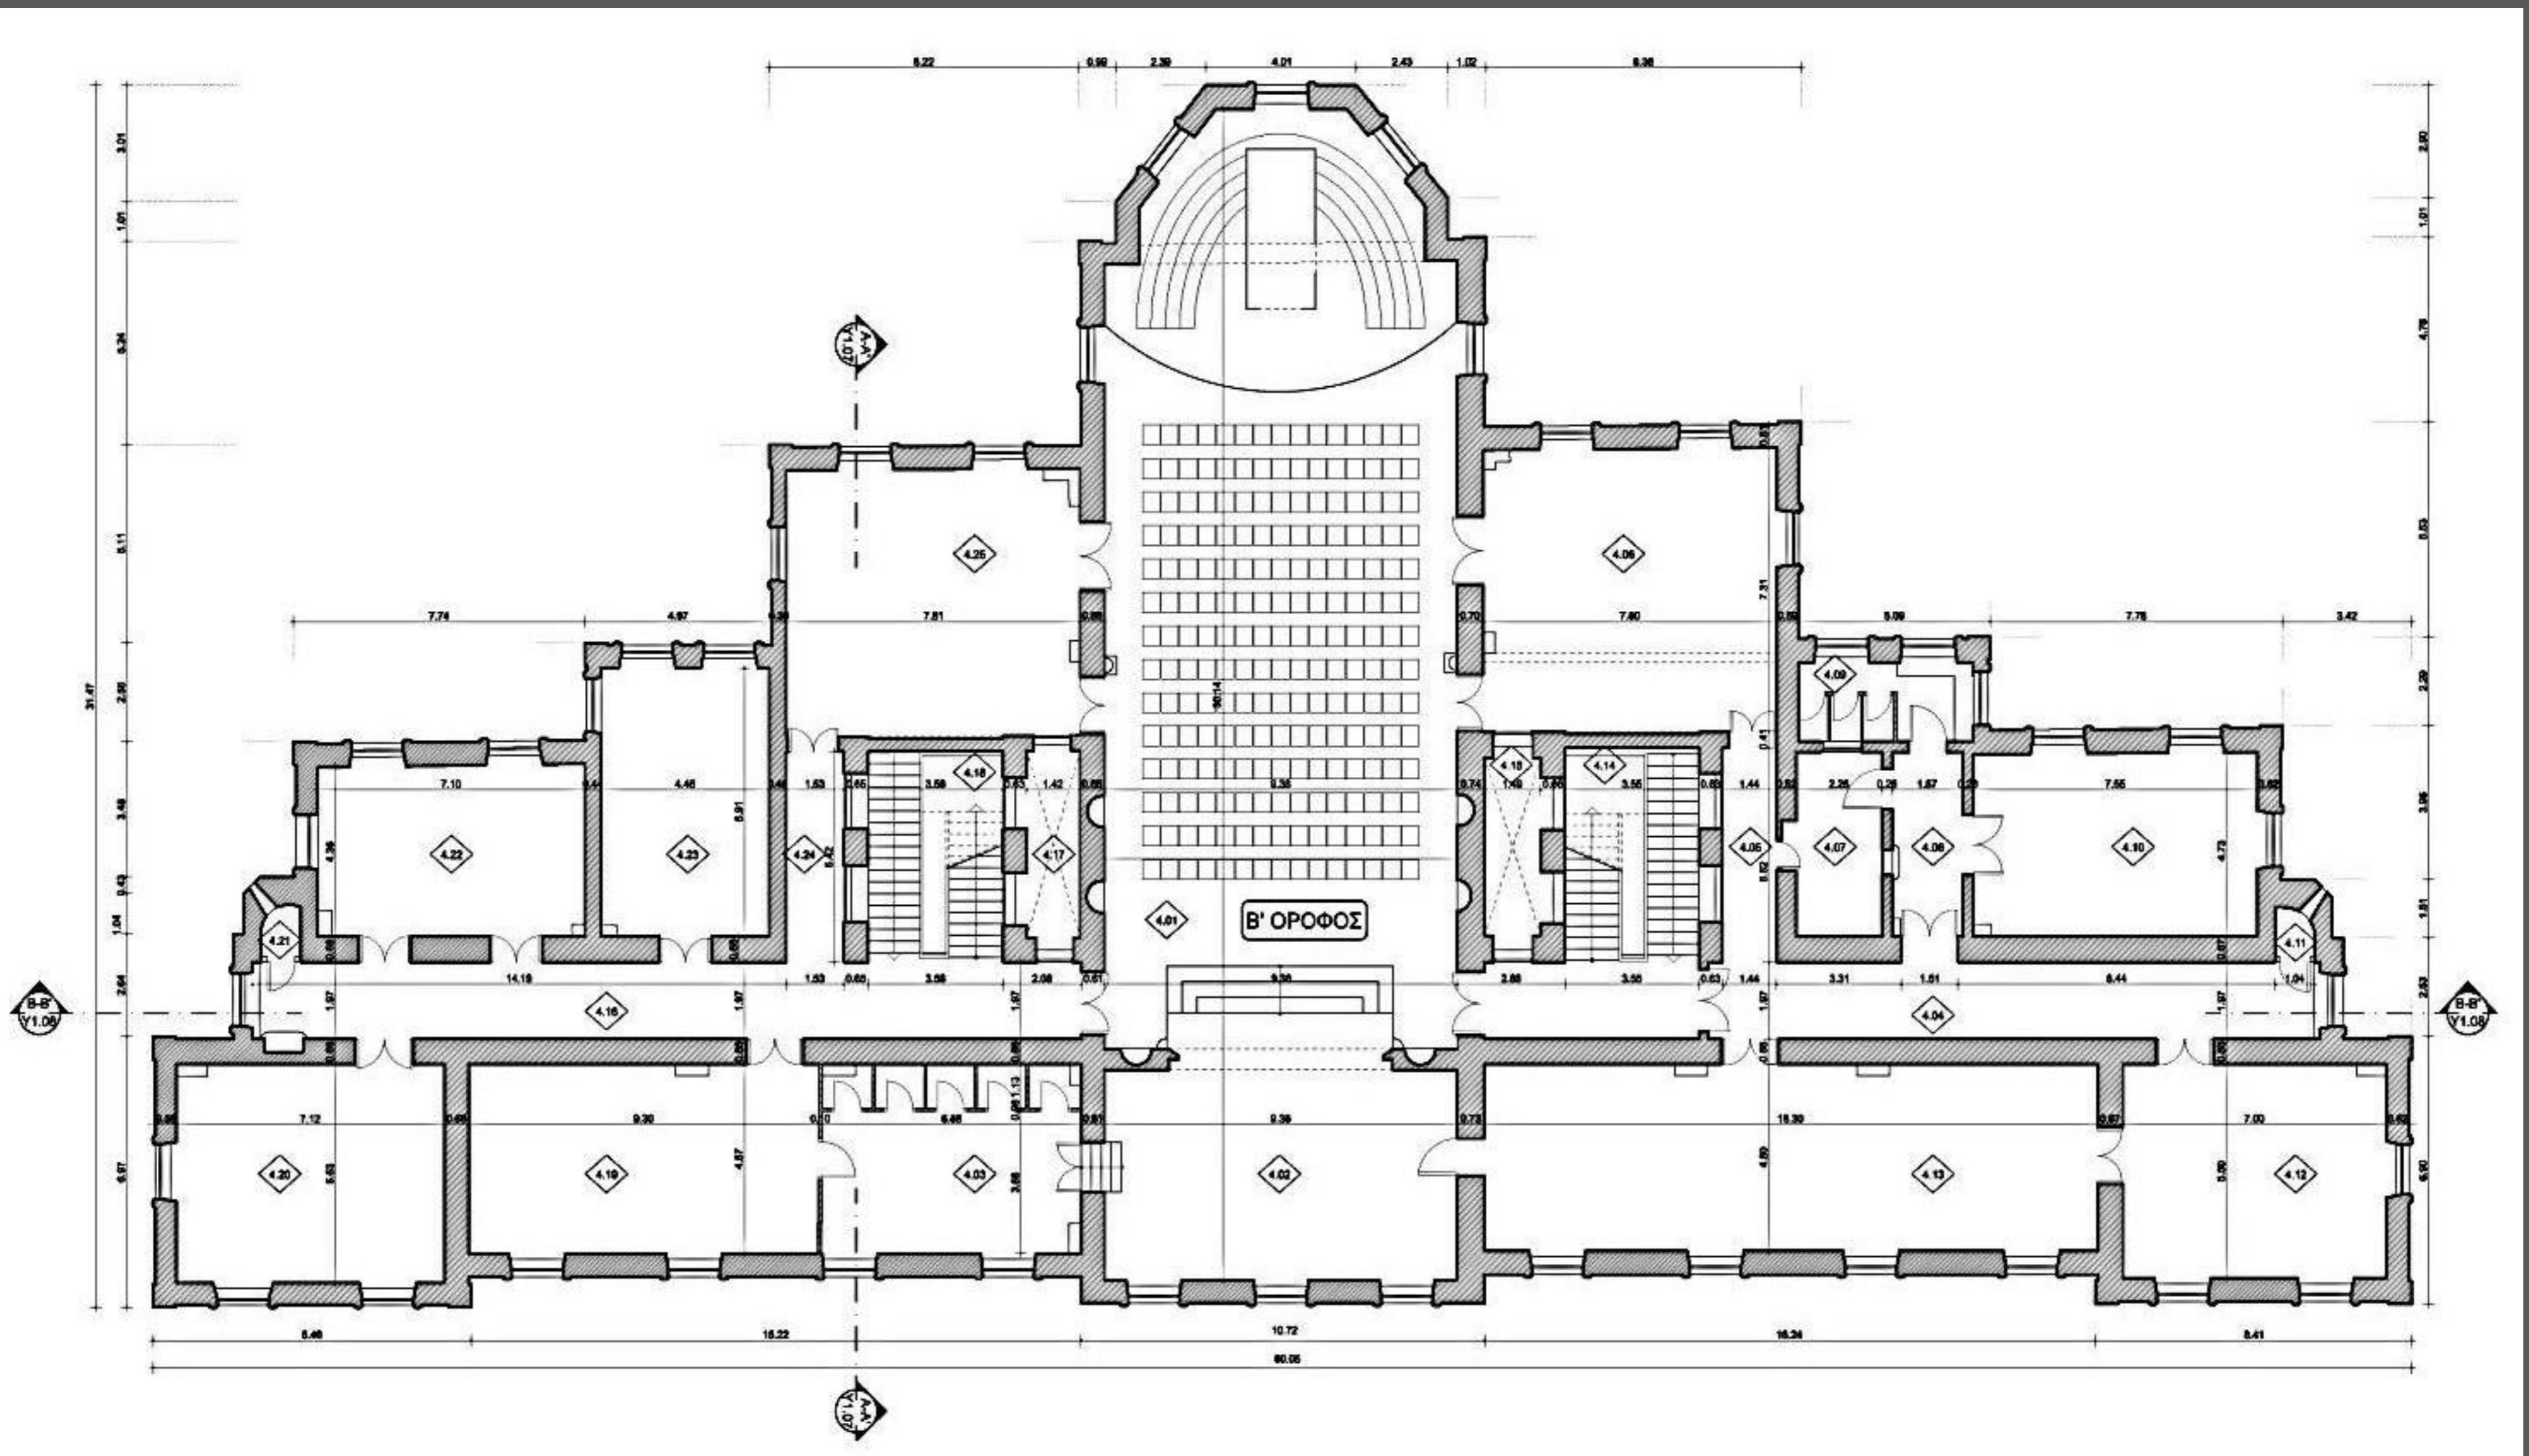

# Κάτοψη Γ' Ορόφου

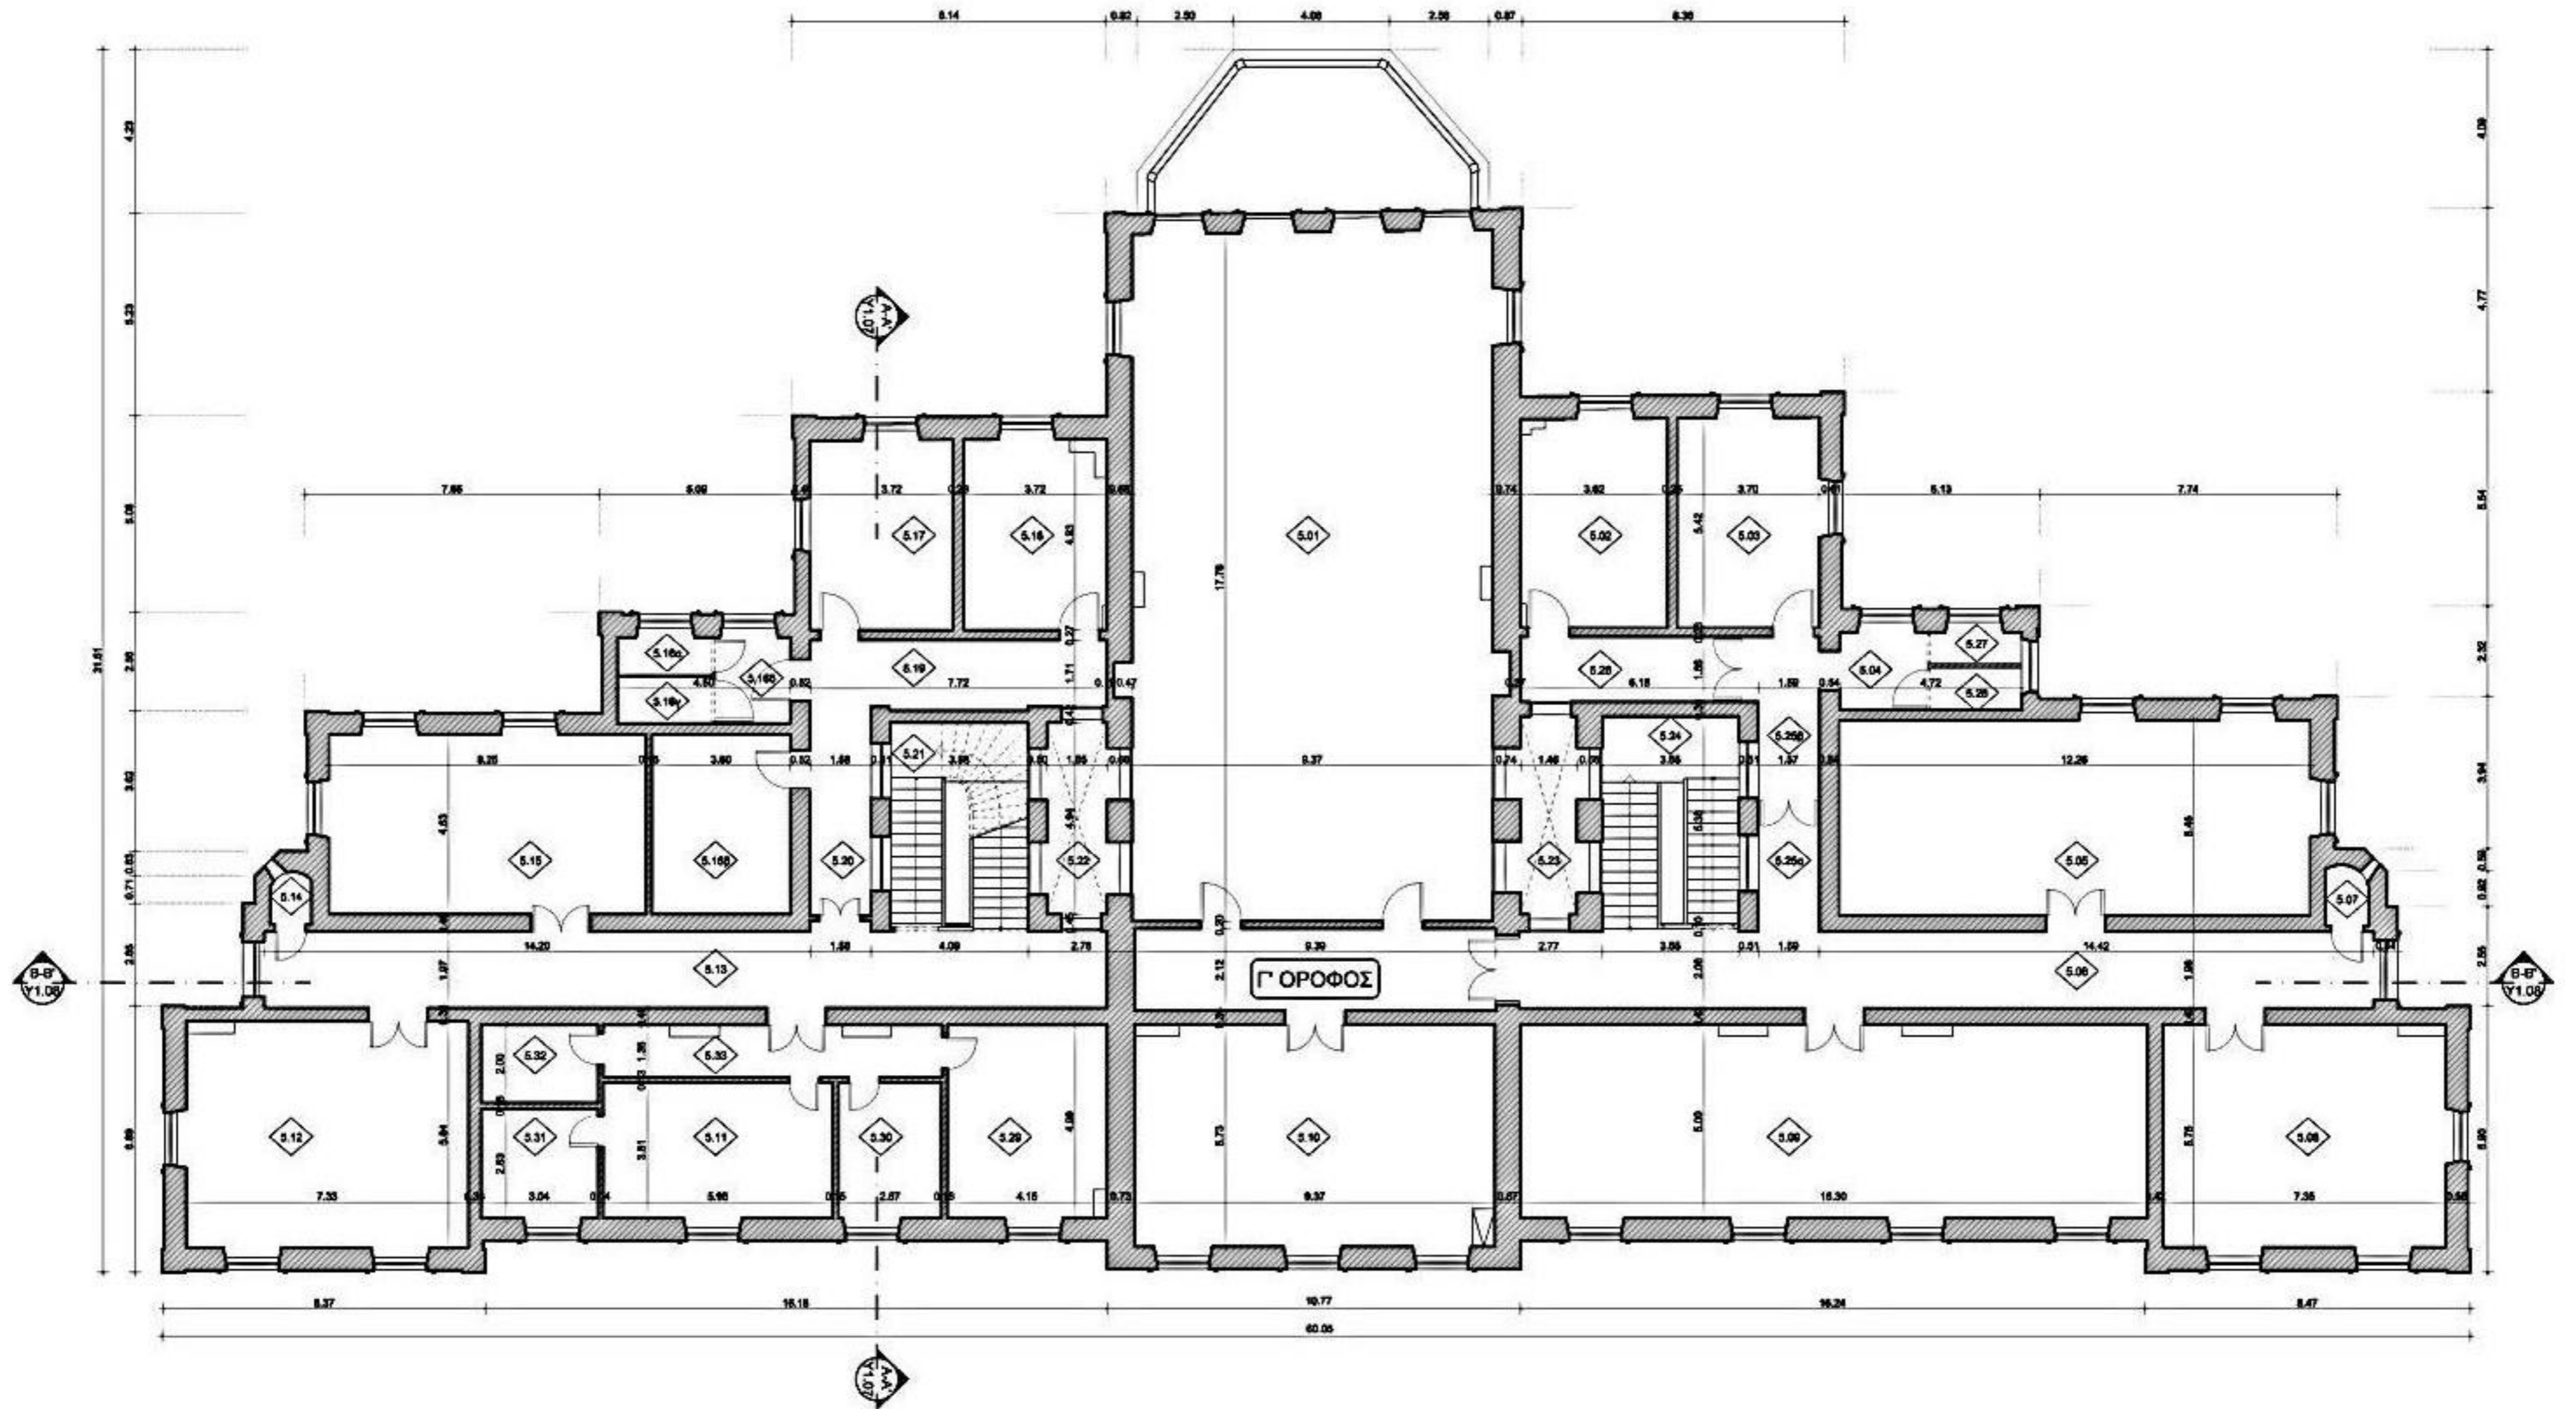


# Κάτοψη Δ' Ορόφου

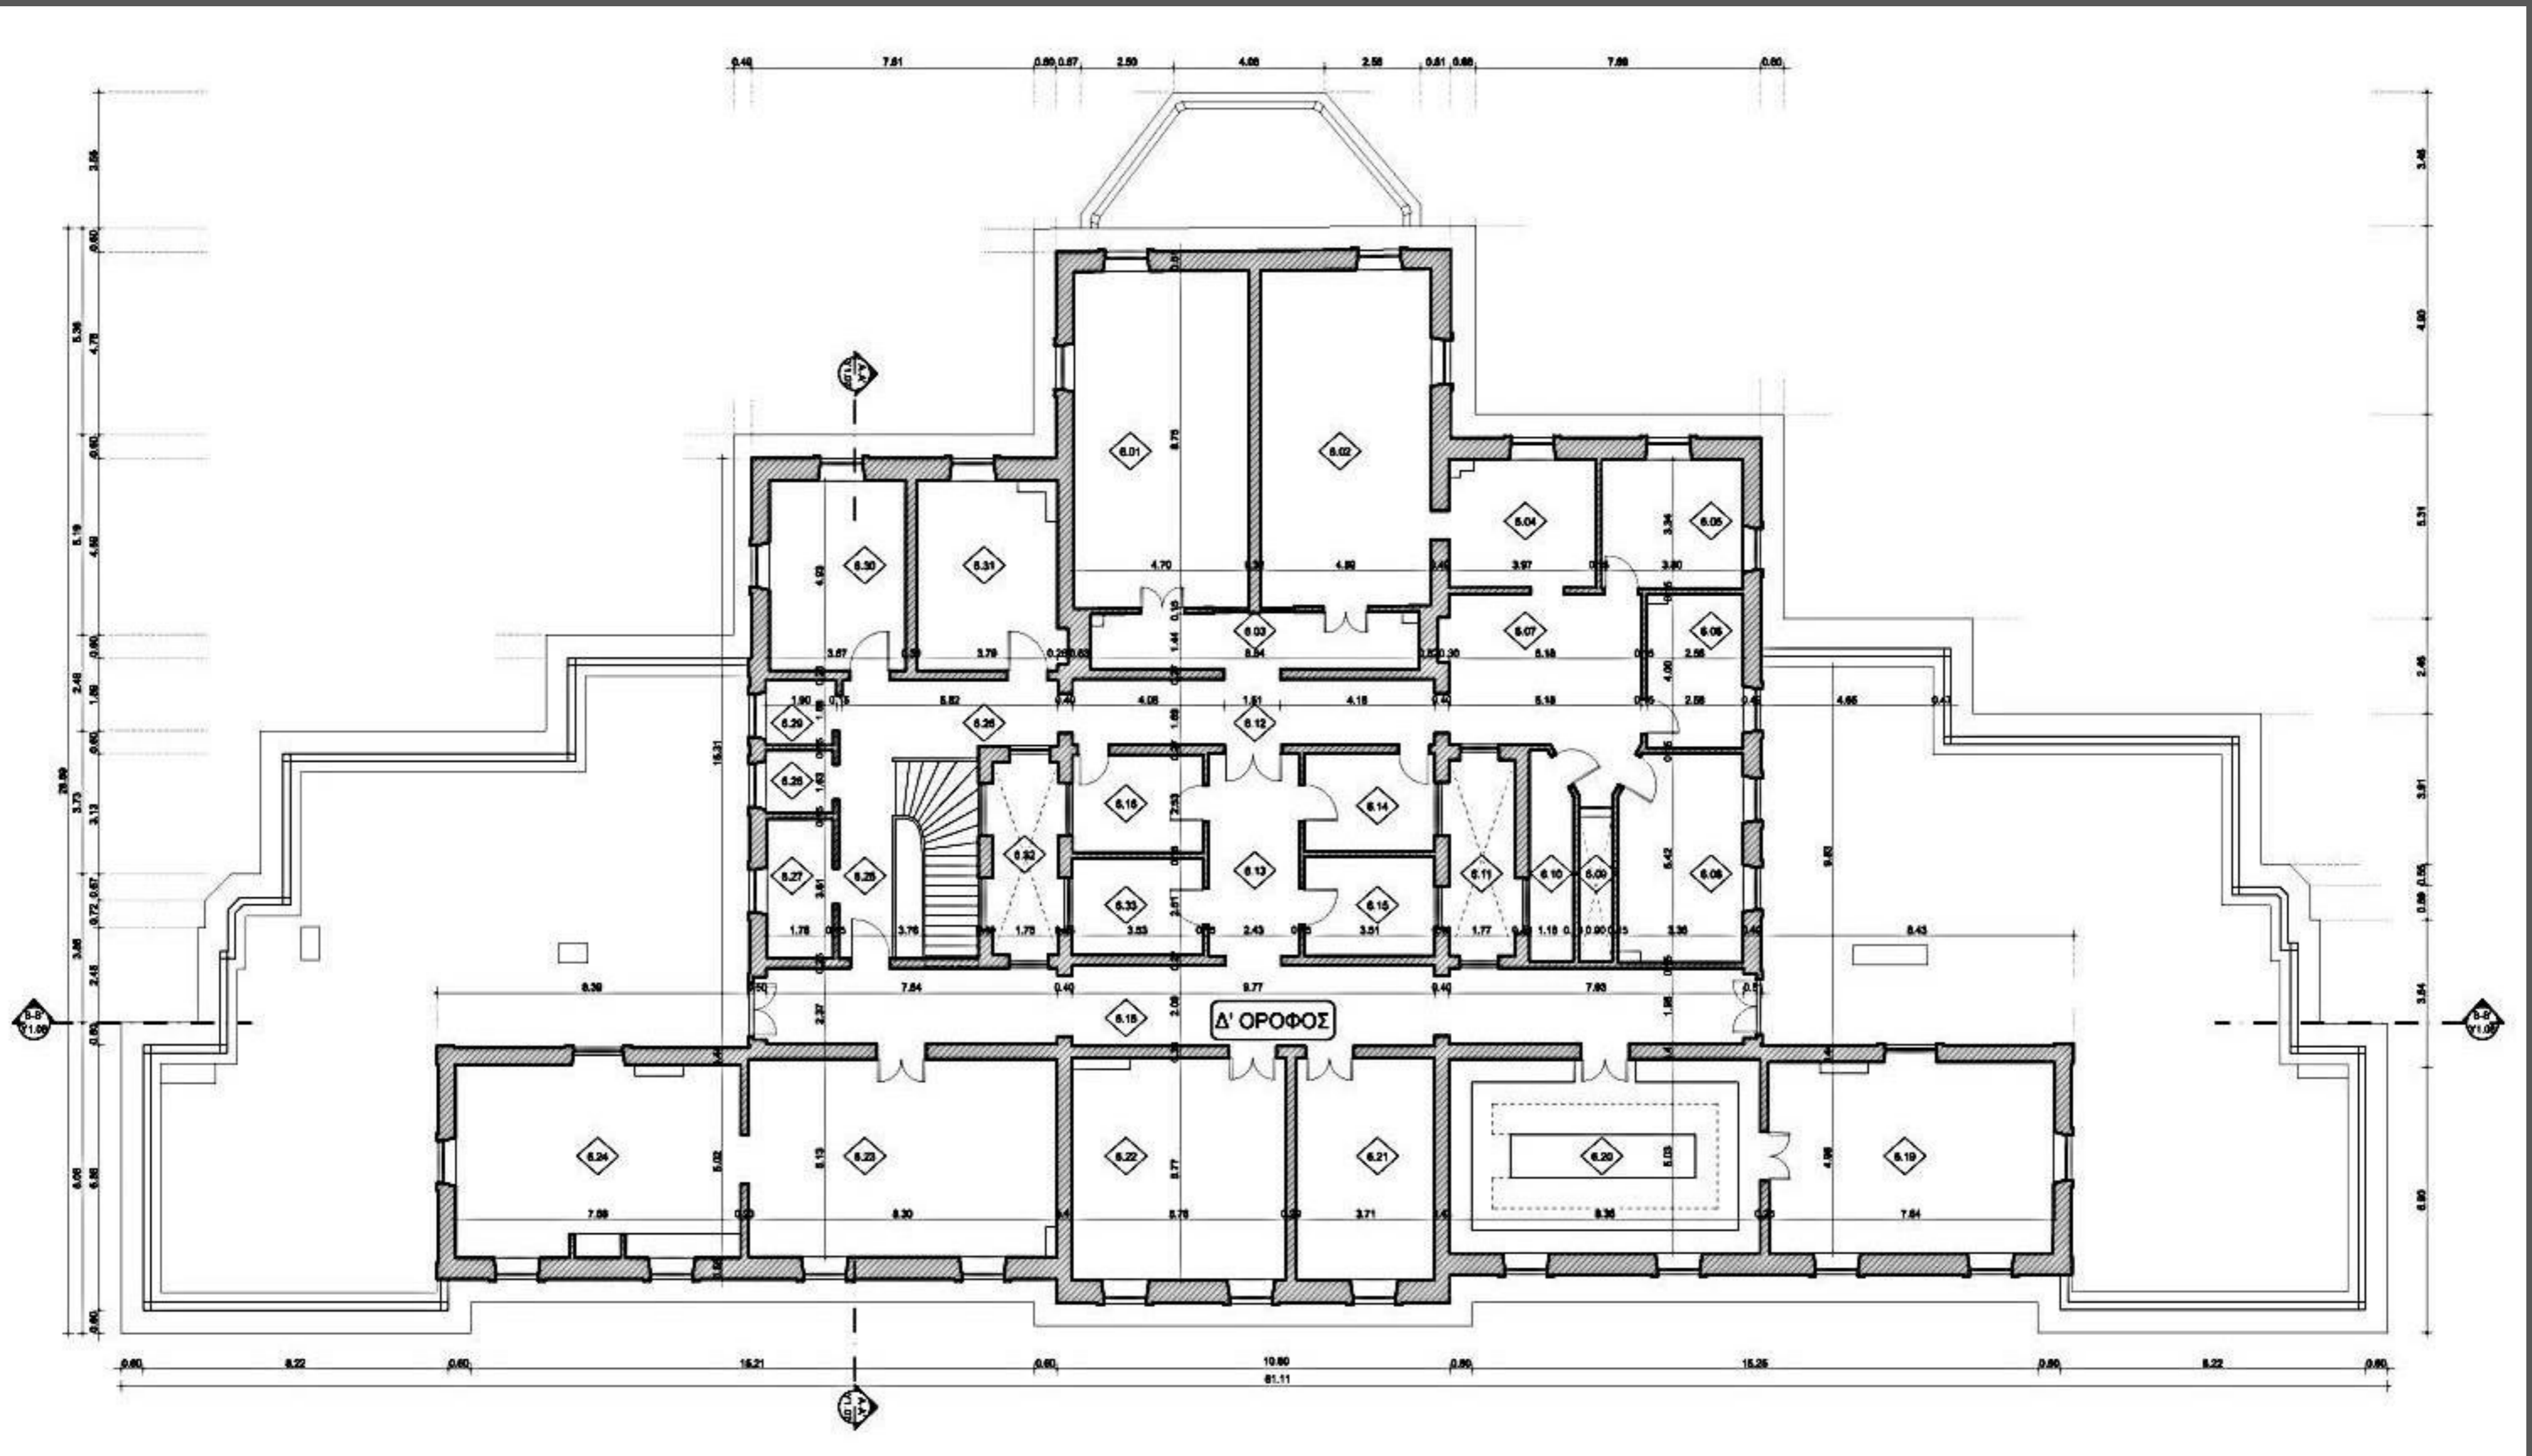




ΤΟΜΕΣ

 

# Τομή Α-Α

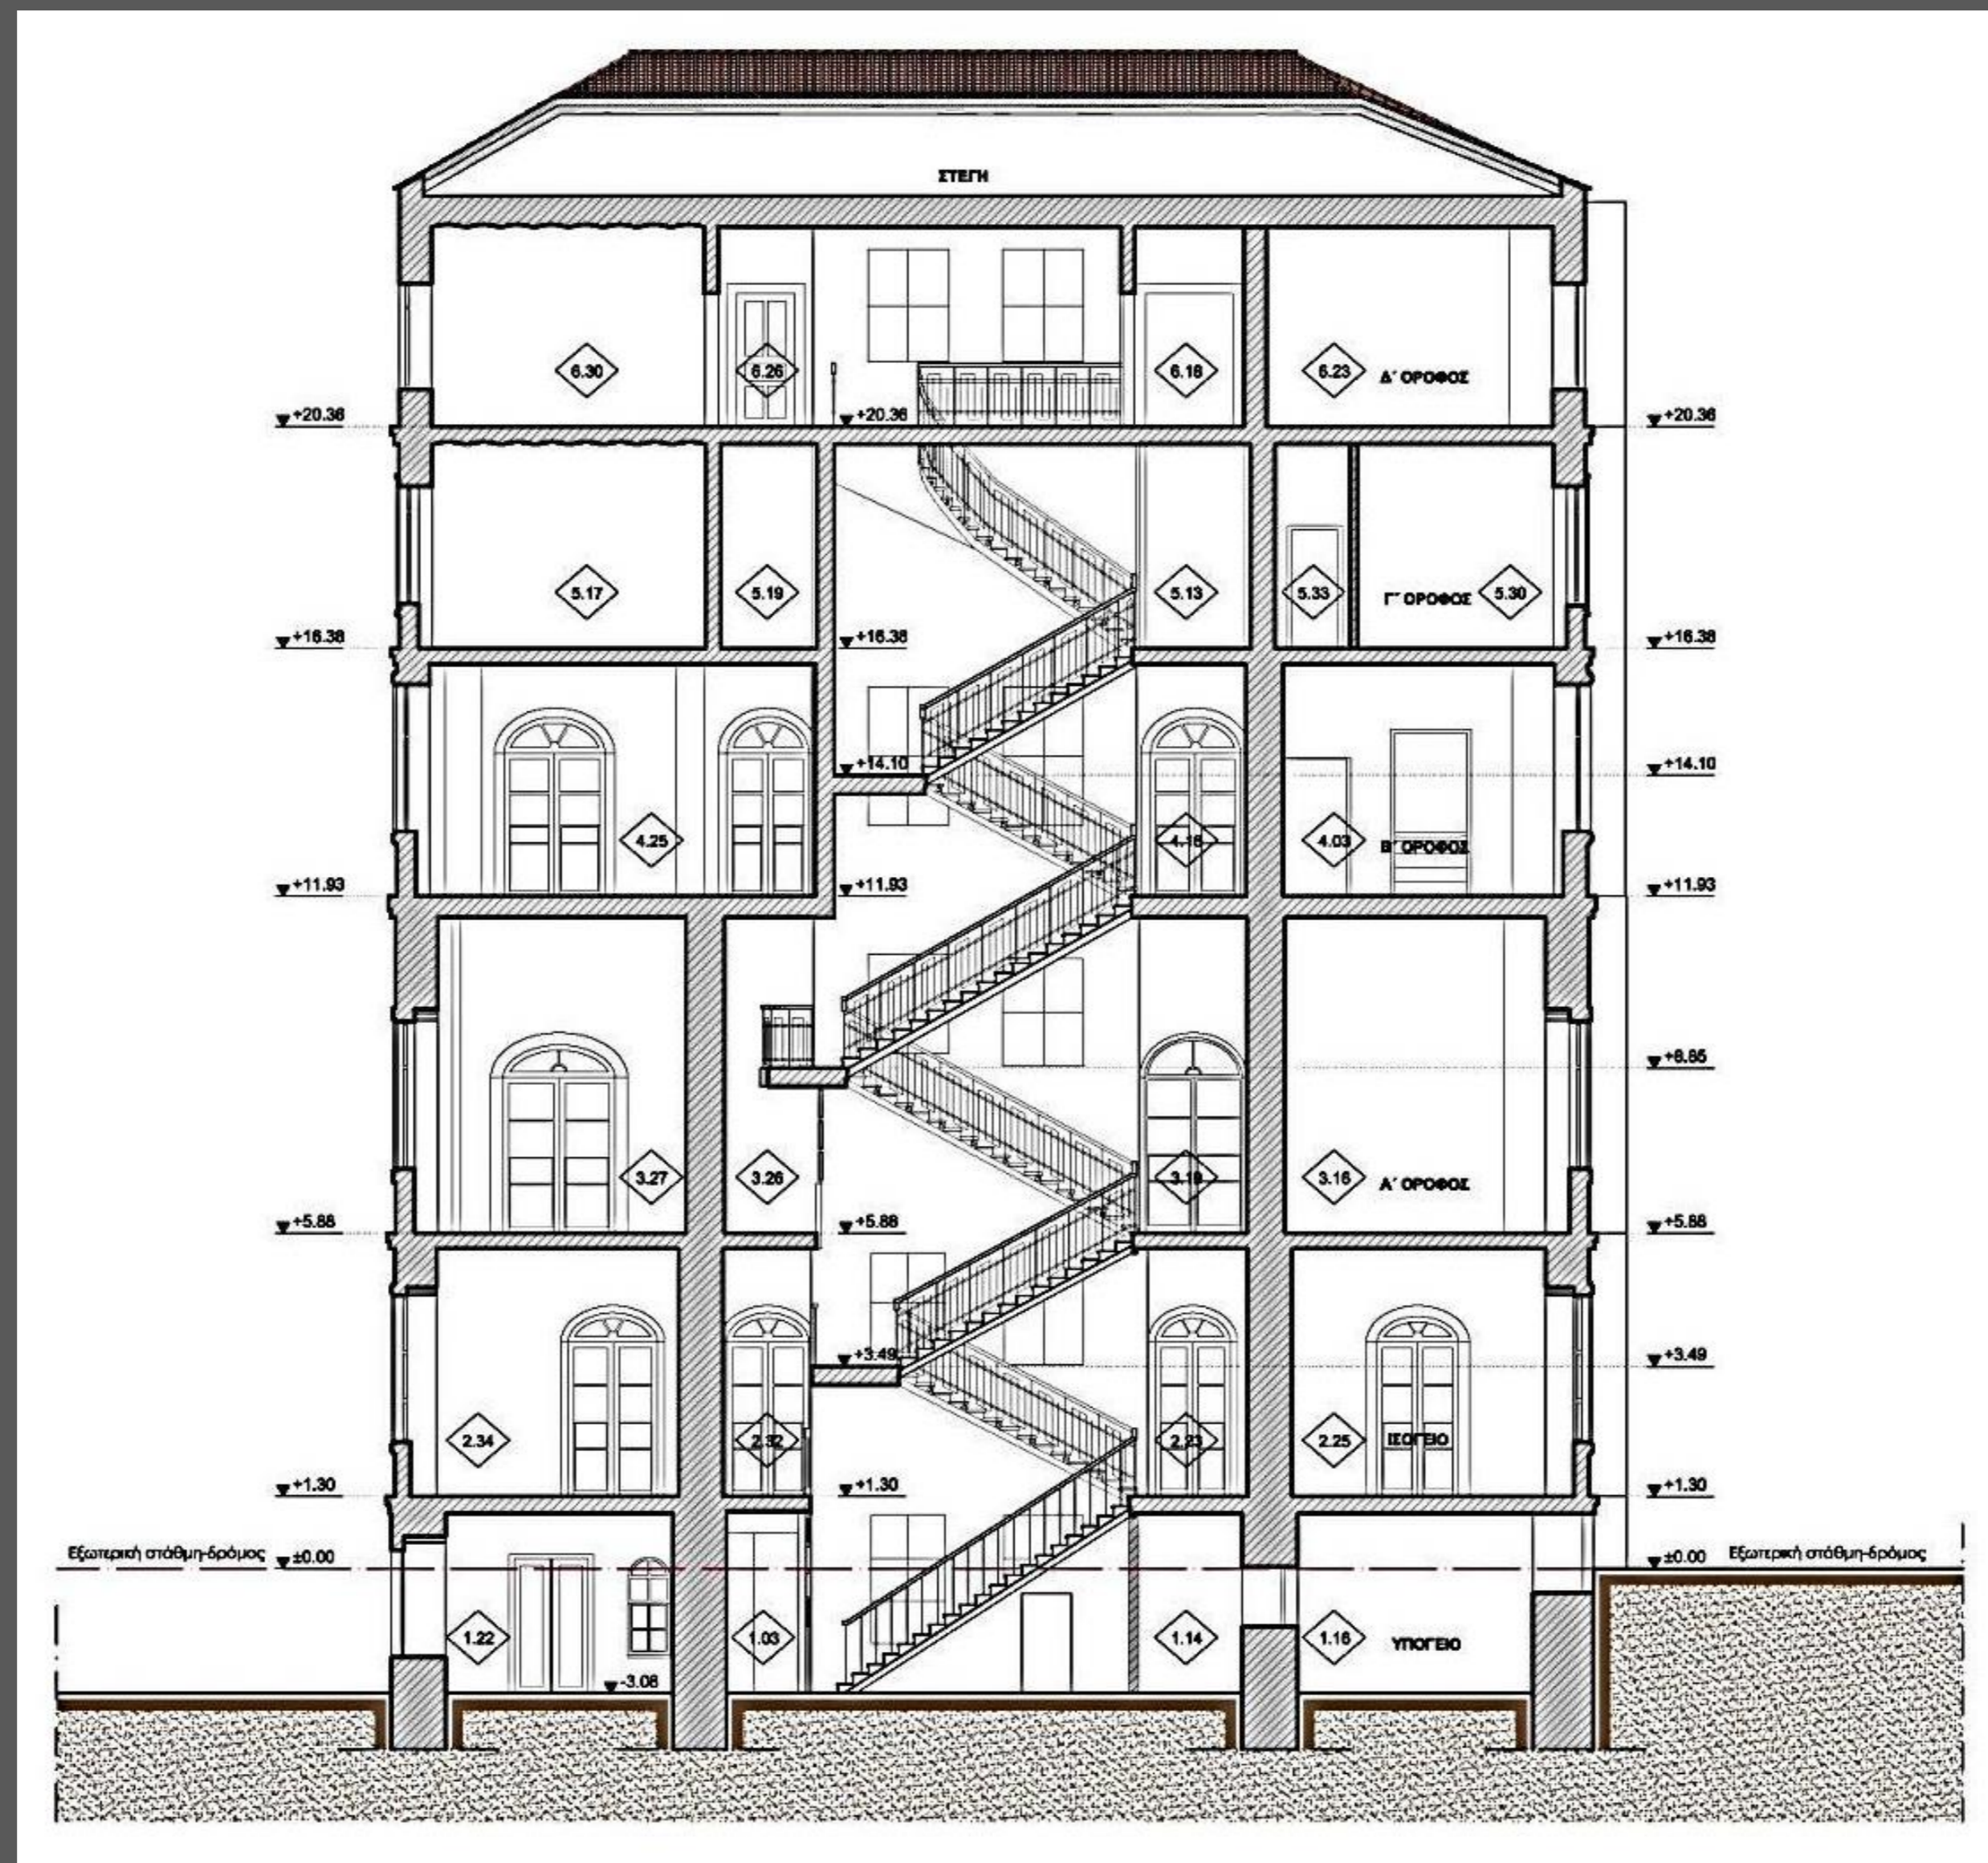

# Τομή Β-Β

